
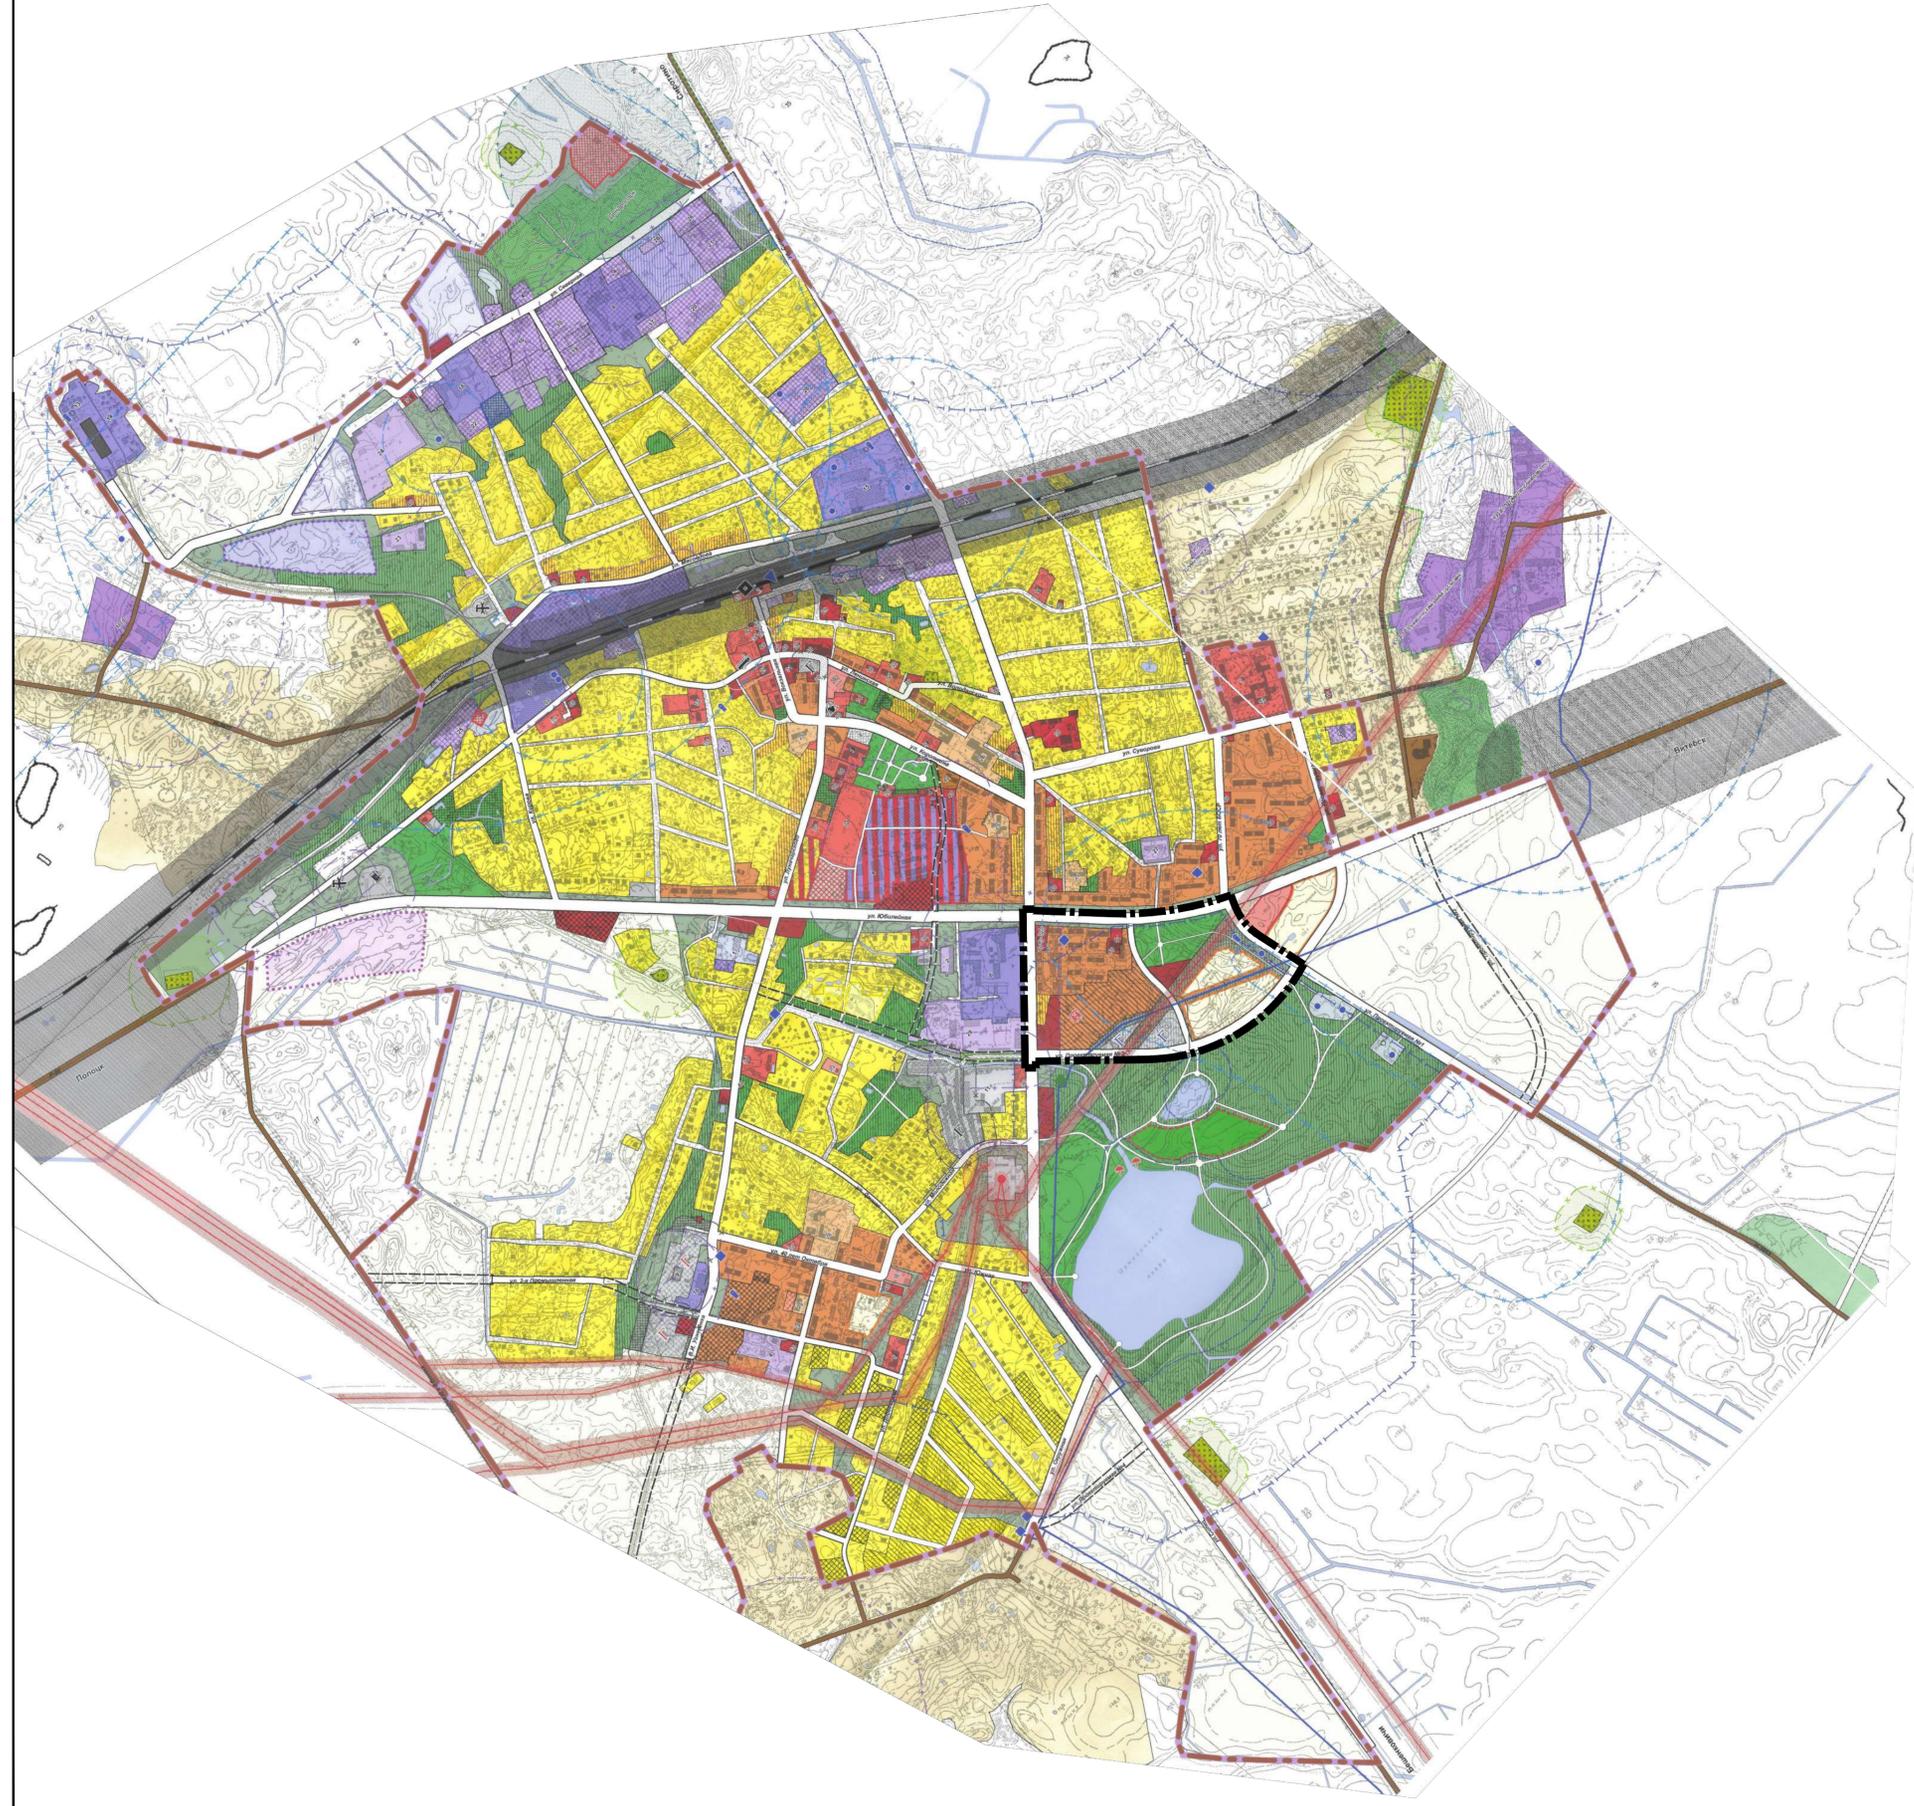


"Детальный план квартала многоквартирной жилой застройки, в районе ул. Юбилейной в г.п. Шумилино". Схема размещения в плане населенного пункта.

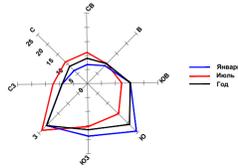

Условные обозначения

— граница детального плана
 — городская черта г.п. Шумилино (сущ)
 — границы прилегающих населенных пунктов
 — границы землепользователей

ФУНКЦИОНАЛЬНЫЕ ЗОНЫ:

Функциональная зона (Тип - Ж)				ЖИЛЫЕ ЗОНЫ И ТЕРРИТОРИИ
сущ	1 этап	2 этап	резерв*	
[Orange]	[Orange grid]	[Orange diagonal]	[Orange solid]	Жилая многоквартирная застройка жилая многоквартирная
[Yellow]	[Yellow grid]	[Yellow diagonal]	[Yellow solid]	Жилая усадебная застройка жилая усадебная городского типа
[Brown]	[Brown grid]	[Brown solid]	[Brown diagonal]	Застройка смешанных функций общественно-жилая
Функциональная зона (Тип - О)				ОБЩЕСТВЕННЫЕ ЗОНЫ И ТЕРРИТОРИИ
сущ	1 этап	2 этап	резерв*	
[Red]	[Red grid]	[Red diagonal]	[Red solid]	административно-деловая
[Pink]	[Pink grid]	[Pink diagonal]	[Pink solid]	торгово-бытовая
[Light Pink]	[Light Pink grid]	[Light Pink diagonal]	[Light Pink solid]	школьных и дошкольных учреждений
[Light Red]	[Light Red grid]	[Light Red diagonal]	[Light Red solid]	лечебно-оздоровительная
[Light Orange]	[Light Orange grid]	[Light Orange diagonal]	[Light Orange solid]	культурная
[Light Yellow]	[Light Yellow grid]	[Light Yellow diagonal]	[Light Yellow solid]	спортивно-зрелищная
[Light Green]	[Light Green grid]	[Light Green diagonal]	[Light Green solid]	культурно-просветительная
Функциональная зона (тип - П)				ПРОИЗВОДСТВЕННЫЕ ЗОНЫ И ТЕРРИТОРИИ
сущ	1 этап	2 этап	резерв*	
[Blue]	[Blue grid]	[Blue diagonal]	[Blue solid]	промышленных предприятий
[Light Blue]	[Light Blue grid]	[Light Blue diagonal]	[Light Blue solid]	производственных предприятий
[Light Purple]	[Light Purple grid]	[Light Purple diagonal]	[Light Purple solid]	коммунально-складская
[Light Green]	[Light Green grid]	[Light Green diagonal]	[Light Green solid]	сельскохозяйственная
[Light Yellow]	[Light Yellow grid]	[Light Yellow diagonal]	[Light Yellow solid]	ландшафтные насаждения мест ритуального погребения (кладбища)
Функциональная зона (тип - СН)				СПЕЦИАЛЬНОГО НАЗНАЧЕНИЯ
сущ	1 этап	2 этап	резерв*	
[Light Blue]	[Light Blue grid]	[Light Blue diagonal]	[Light Blue solid]	специального назначения (МЧС)
Функциональная зона (тип - Л и Р)				ОЗЕЛЕНЁННЫЕ ТЕРРИТОРИИ
сущ	1 этап	2 этап	резерв*	
[Green]	[Green grid]	[Green diagonal]	[Green solid]	Рекреационная (подтип Р): озелененные территории общего пользования с высокими и средними рекреационными нагрузками (парки, скверы, бульвары)
[Light Green]	[Light Green grid]	[Light Green diagonal]	[Light Green solid]	озелененные территории общего пользования с низкими и минимальными рекреационными нагрузками (природные парки)
[Dark Green]	[Dark Green grid]	[Dark Green diagonal]	[Dark Green solid]	Озеленённые территории специального назначения (подтип Л): озелененные территории специального назначения, санитарно-защитных зон
Функциональная зона (тип - С)				ПРОЧИЕ ТЕРРИТОРИИ
сущ	1 этап	2 этап	резерв*	
[Blue]	[Blue grid]	[Blue diagonal]	[Blue solid]	водные поверхности
[Grey]	[Grey grid]	[Grey diagonal]	[Grey solid]	прочие
Функциональная зона (тип - С)				СЕЛЬСКОХОЗЯЙСТВЕННЫЕ ТЕРРИТОРИИ
сущ	1 этап	2 этап	резерв*	
[Light Green]	[Light Green grid]	[Light Green diagonal]	[Light Green solid]	земли сельскохозяйственных предприятий
Функциональные зоны (вид - И)				ИНЖЕНЕРНОЙ ИНФРАСТРУКТУРЫ
сущ	1 этап	2 этап	резерв*	
[Light Blue]	[Light Blue grid]	[Light Blue diagonal]	[Light Blue solid]	инженерных сооружений
Функциональные зоны (вид - Т)				ТРАНСПОРТНОЙ ИНФРАСТРУКТУРЫ
сущ	1 этап	2 этап	резерв*	
[Grey]	[Grey grid]	[Grey diagonal]	[Grey solid]	Коммуникации транспорта населённого пункта (подтип Т) транспортная
[Light Grey]	[Light Grey grid]	[Light Grey diagonal]	[Light Grey solid]	главные улицы
[Light Yellow]	[Light Yellow grid]	[Light Yellow diagonal]	[Light Yellow solid]	жилые улицы, проезды
[Dark Grey]	[Dark Grey grid]	[Dark Grey diagonal]	[Dark Grey solid]	полоса отвода железной дороги
[White]	[White grid]	[White diagonal]	[White solid]	транспортно-пешеходные коммуникации, площадь