

ВЕДОМОСТЬ ЖИЛЫХ И ОБЩЕСТВЕННЫХ ЗДАНИЙ И СООРУЖЕНИЙ

Номер на плане	Наименование и обозначение	Этажность	Количество		Площадь, м2				Строительный объем, м3		
			Здания	Квартир	Застройки		Общая квартир		Здания	Всего	
					Здания	Всего	Здания	Всего			
1	32-квартирный жил. дом (проектир.)	4	1	32	32	736,7	736,7	1764,76	1764,76	9419,73	9419,73
2	Детская игровая площадка (проектир.)										
3	Площадка для сушки белья (привяз.)										
4	Автомобильная парковка										
5	Площадка для чистки домашних вещей (привяз.)										
6	Площадка для контейнеров бытовых отходов (привяз.)										
7	Жилой дом (существующ.)										
8	Автомобильная стоянка на 32 автомобиля (привяз.)										
9	32-квартирный жил. дом (перспектива)										

ВЕДОМОСТЬ ВЫРУБАЕМЫХ ЗЕЛЕННЫХ НАСАЖДЕНИЙ

Номер п/п	Наименование породы	Кол-во шт.	Высота, м	Диаметр ствола см	Декоративные качества	Примечание
1	Клен	8	5,0	8,0	удовл.	
2	Клен	1	4,0	8,0	удовл.	
3	Клен	6	3,0	5,0	удовл.	
4	Клен	2	2,0	3,0	удовл.	
5	Клен	2	1,0	1,0	удовл.	
6	Рябина	1	2,0	3,0	удовл.	
7	Клен	1	6,0	7,0	удовл.	
8	Слива	2	4,0	6,0	удовл.	
9	Клен	4	4,0	7,0	удовл.	

УСЛОВНЫЕ ОБОЗНАЧЕНИЯ

⊗ - Вырубаемые деревья


Ведомость дорожных знаков

№ знака по СТБ 1300-2014	Наименование знака	Кол-во шт.
2.4	Уступит дорогу	1
2.1	Главная дорога	2
5.15	Место стоянки	2
	Стойка	4

Дорожная разметка:

- 1.28 - изображение символа дорожного знака 7.17 (белый), S покрытия 1,2 м2.
- 1.35 - сплошная линия (белый) с концевым элементом в виде буквы «Т» шириной 0,1 м, L=470,0 м.п. (в том числе 255 м.п. для автомобильной стоянки).
- 1.4 - Сплошная одиночная линия 0,1м (желтый), L=22,0 м.п.

203-16 -1 ГП			
32-квартирный жилой дом по ул. Кооперативная, д.б, г.п. Шумилино			
Изм.	Кол. уч.	Лист № док.	Подп.
ГИП		Пастильный	10.16.
Нач. АСО		Федосеевко	10.16.
Арх.		Грунтов	10.16.
Н. контр.		Зенькевич	10.16.
Разбивочный план. М 1:500 План организации дорожного движения			Стация
			Лист
			Листов
			С 2
Государственное предприятие "Институт Витебсксельстройпроект"			
Формат А2			

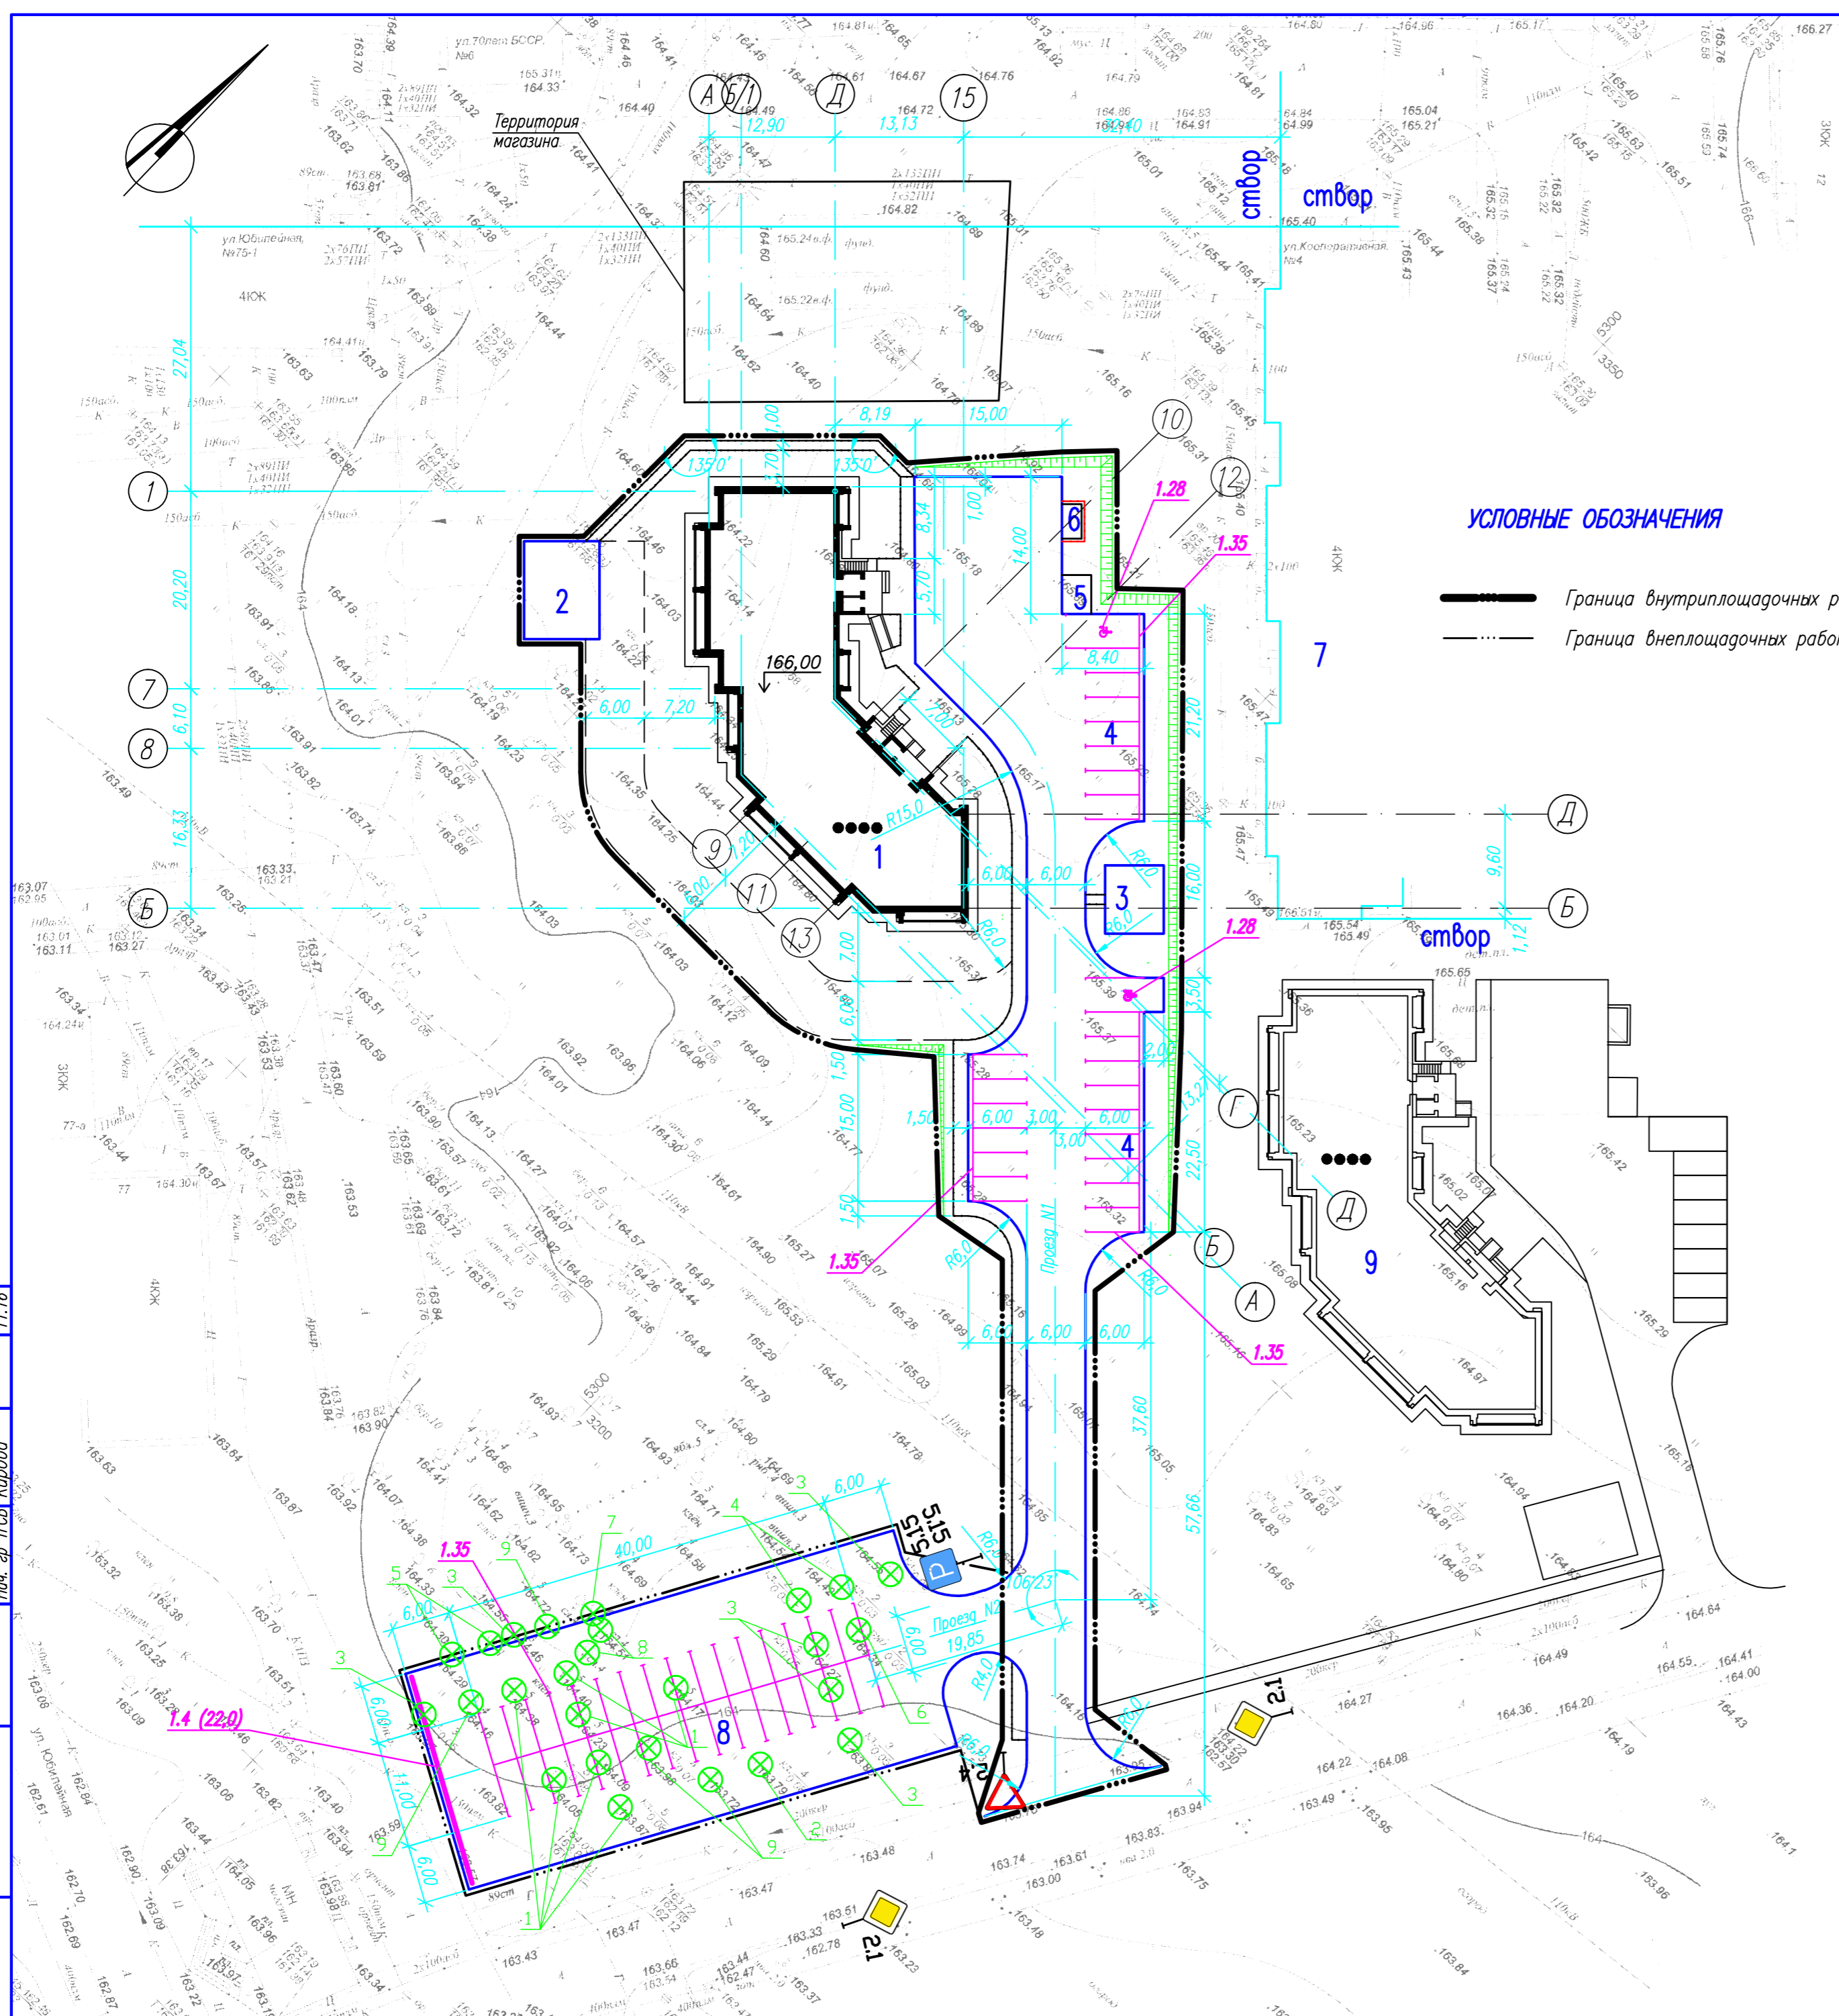

УСЛОВНЫЕ ОБОЗНАЧЕНИЯ

- Граница внутриплощадочных работ
- - - Граница внеплощадочных работ

Согласовано:	Нач. пр. ВК	11.16
	Нач. пр. ЭО	11.16
	Нач. пр. ТССВ	11.16
Инв. № подл.	Вам. инв. №	
	Подр. и дата	
	Вам. инв. №	