


**"Детальный план квартала многоквартирной жилой застройки,
в районе ул. Юбилейной в г.п. Шумилино".**

**Опорный план.
М 1:1000**

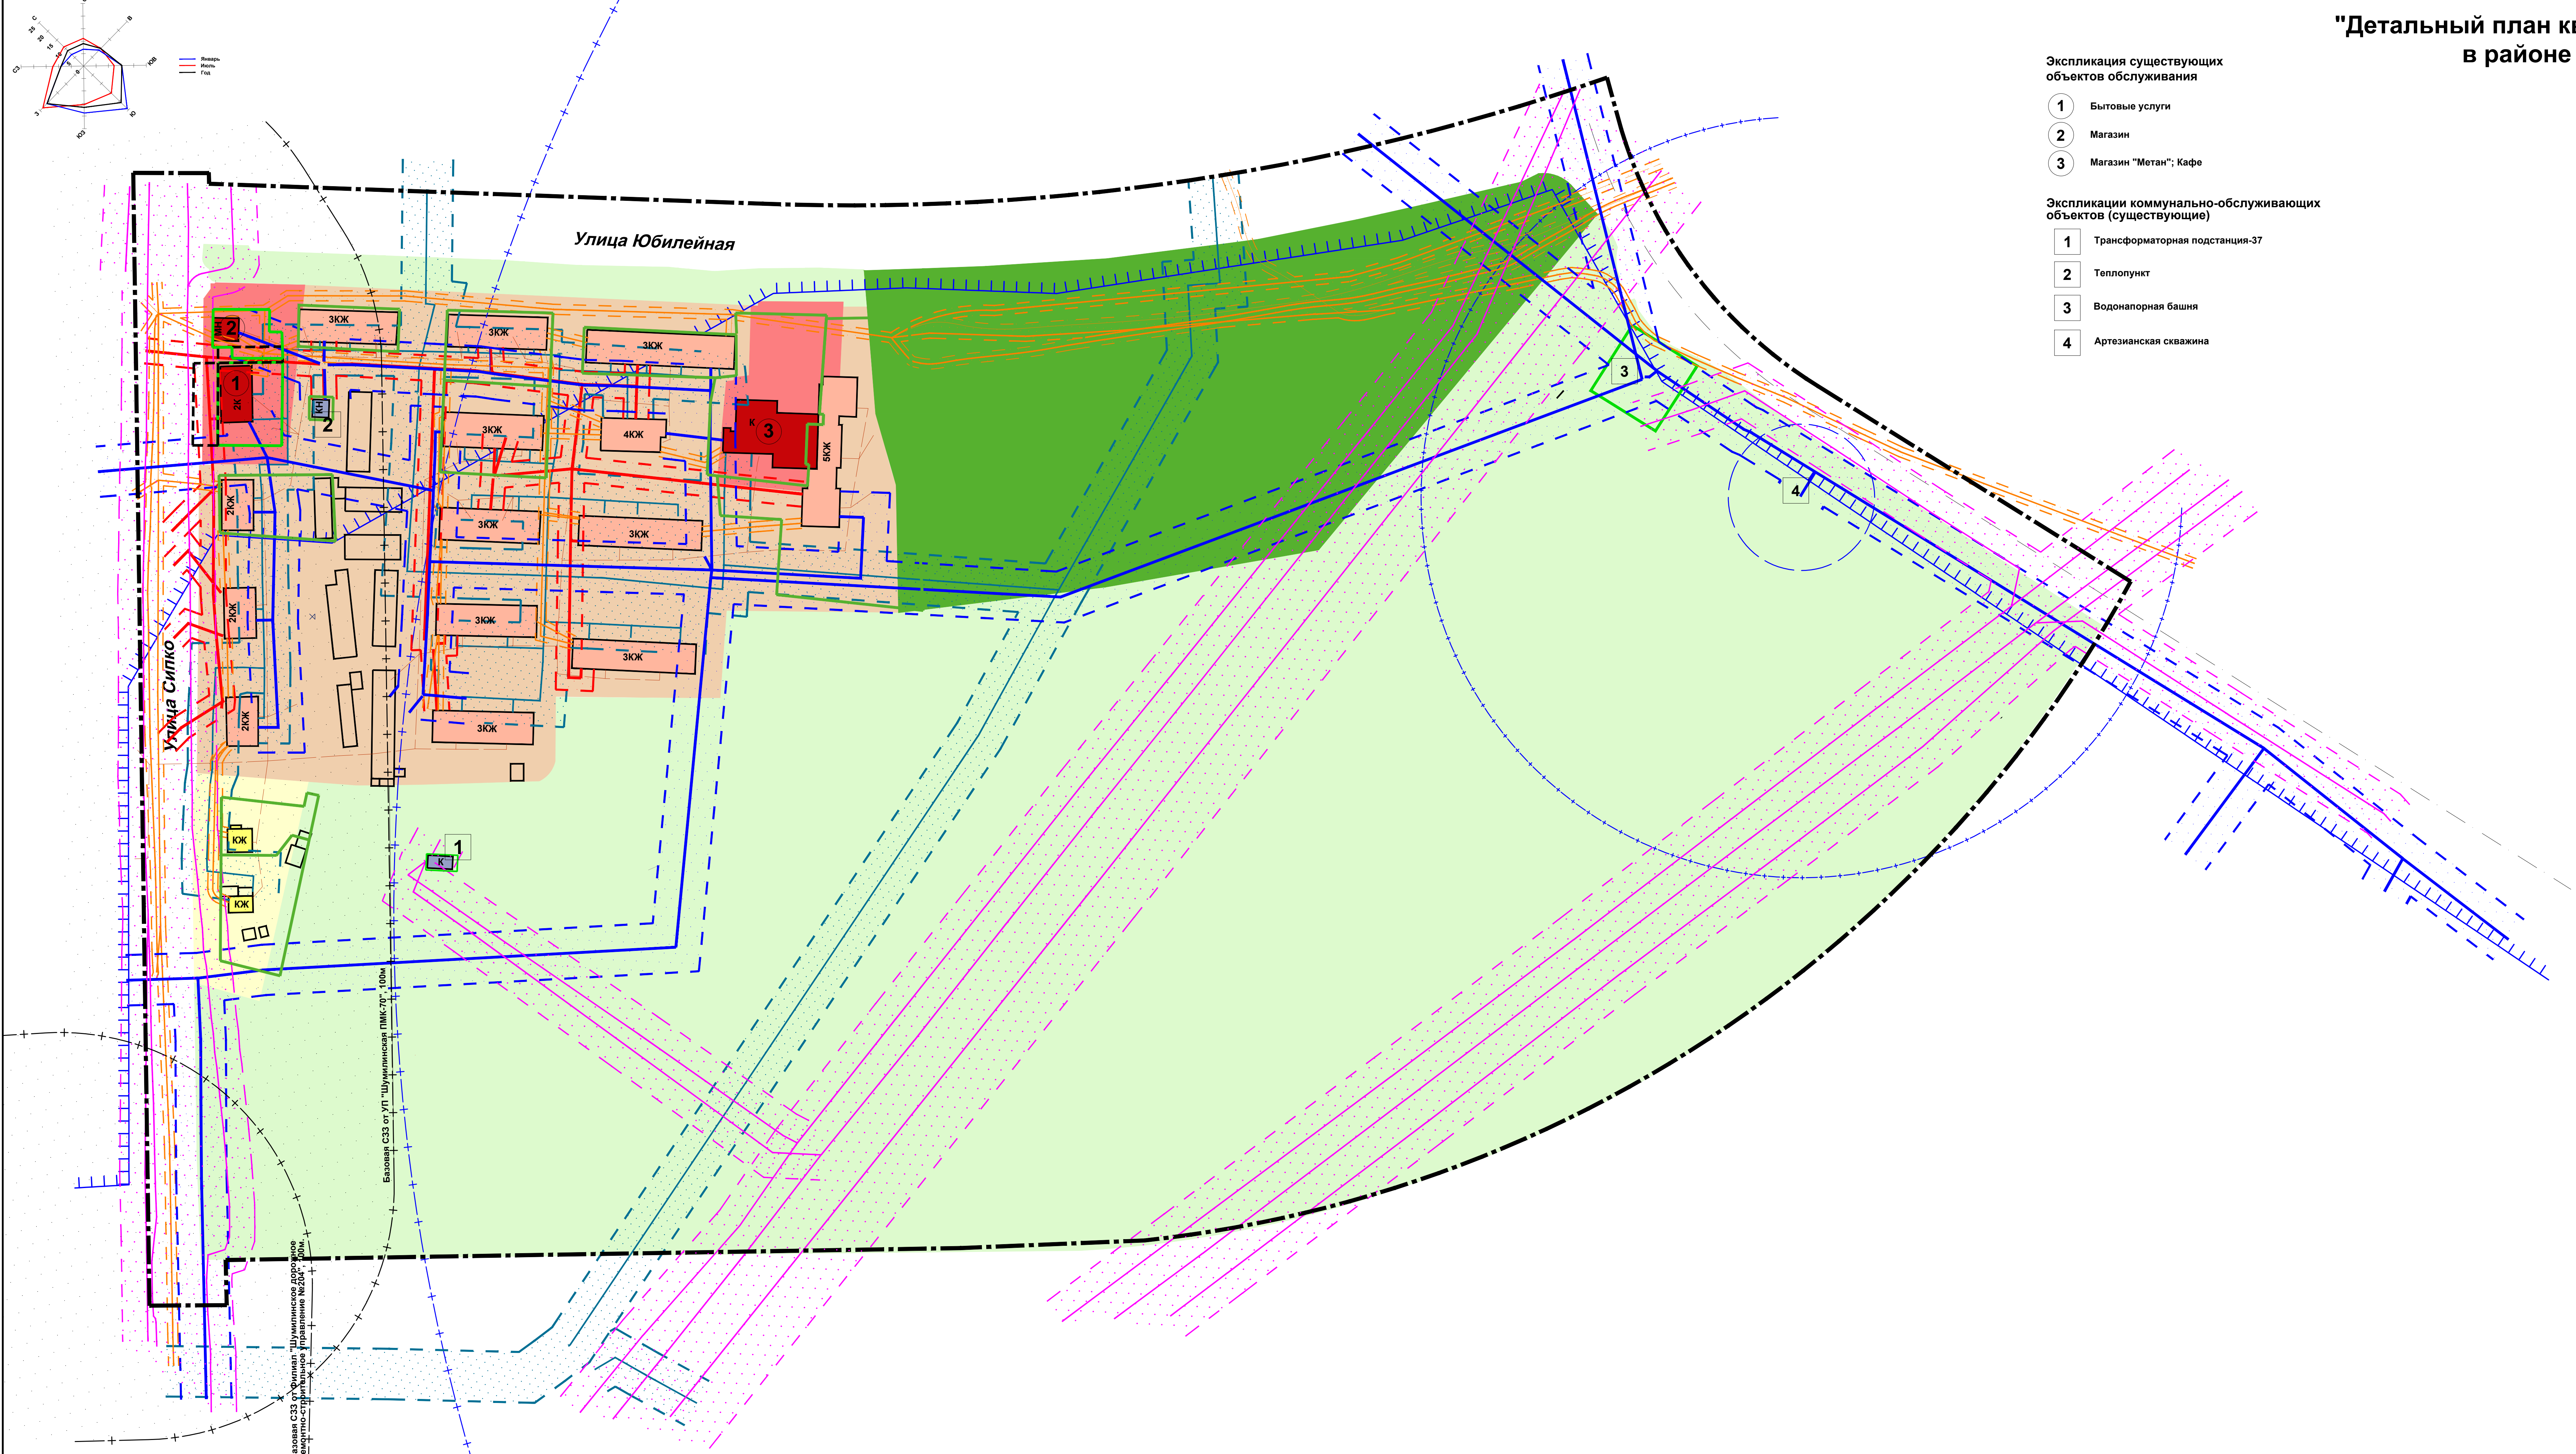

Экспликация существующих объектов обслуживания

- 1 Бытовые услуги
- 2 Магазин
- 3 Магазин "Метан"; Кафе

Экспликации коммунально-обслуживающих объектов (существующие)

- 1 Трансформаторная подстанция-37
- 2 Теплопункт
- 3 Водонапорная башня
- 4 Артезианская скважина

Условные обозначения

- Граница детального плана
- - - Граница акта выбора под строительство
- - - - - Зона санитарной охраны водозаборных сооружений (граница 1 пояс)
- - - - - Зона санитарной охраны водозаборных сооружений (граница 2 пояс)
- - - - - Зона санитарной охраны водозаборных сооружений (граница 3 пояс)
- - - - - Водоохранная зона водных объектов (согласно разработанному проекту №165 от 9.03.2020г.)
- Граница существующих зарегистрированных земельных участков
- + - - - Базовая санитарно-защитная зона
- Водопровод
- - - - - Охранная зона водопровода
- Теплосеть
- - - - - Охранная зона теплосети
- Газопровод низкого давления
- - - - - Охранная зона газопровода
- Линия связи
- - - - - Охранная зона линии связи
- ЛЭП
- - - - - Охранная зона ЛЭП
- Бытовая канализация

Виды использования территории

- Жилая среднетажная многоквартирная (существующая)
- Жилая усадебная (существующая)
- Общественная торгово-обслуживающая
- Коммунально-обслуживающая
- Открытое озеленённое пространство
- Озеленение специального назначения

Здания и сооружения

- Жилые многоквартирные среднетажные (существующие)
- Жилые усадебные
- Общественные специализированные
- Коммунально-обслуживающие

Базовая СЗЗ от филиала "Шумилинское дорожное ремонтно-строительное Управление ВЗД" - 30м.
Базовая СЗЗ от УП "Шумилинское ПМК" - 100м.